


南越前文化会館 全館1F平面図

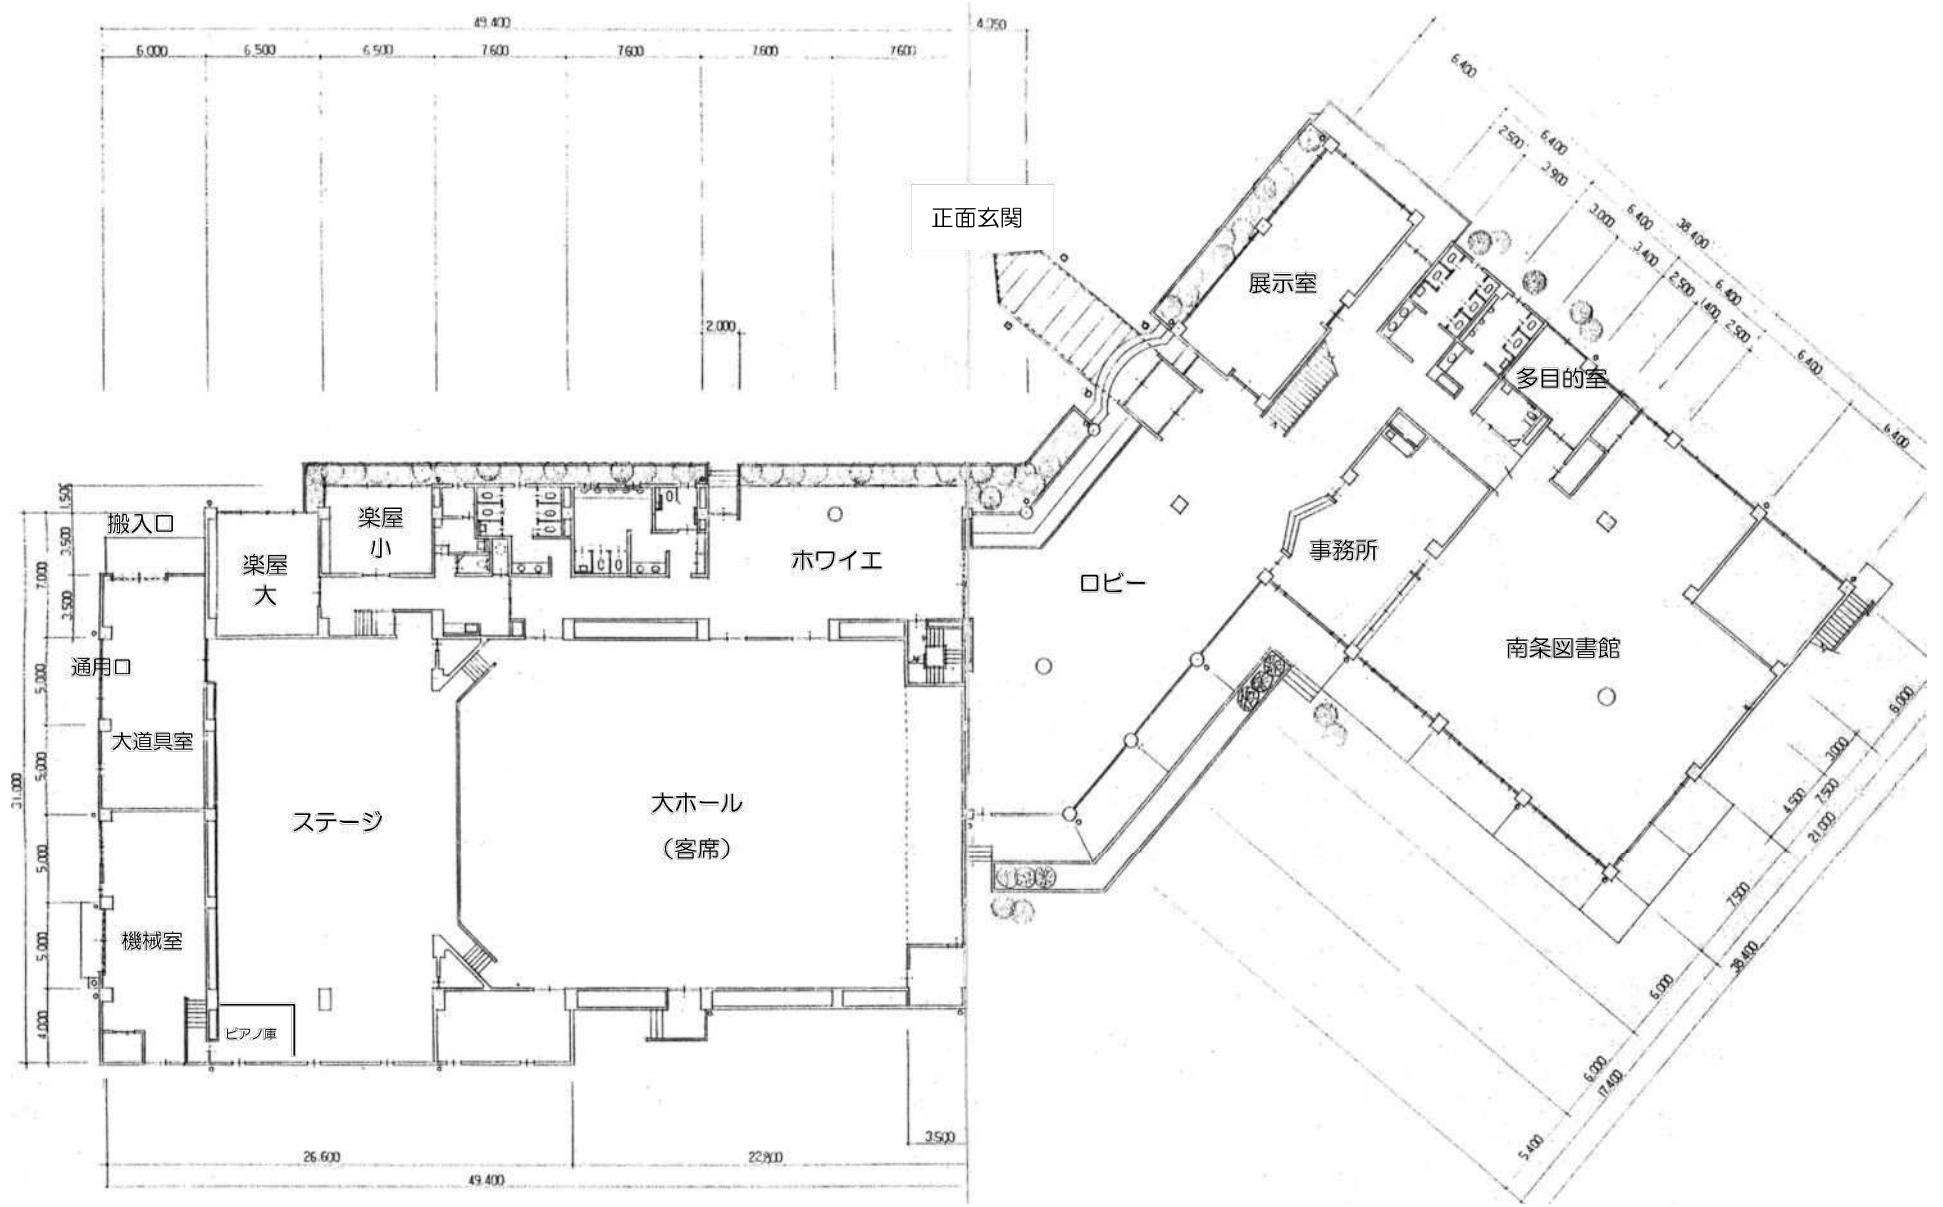

南越前文化会館 全館2F平面図

